




VALHAL CYKELOVERDÆKNING

Designet af landskabsarkitekt Willy Rossel
Modulopbygget så flere fag kan sættes i forlængelse
Enkelt-sided (dybde: 2400 mm) eller dobbelt-sided (dybde: 4800 mm)



VikingNor
Lucernevej 1
DK 9500 Hobro
+45 2255 1529
vikingnor@vikingnor.dk
www.vikningnor.dk


VikingNor
Eksklusivt og funktionelt uderum og interiør

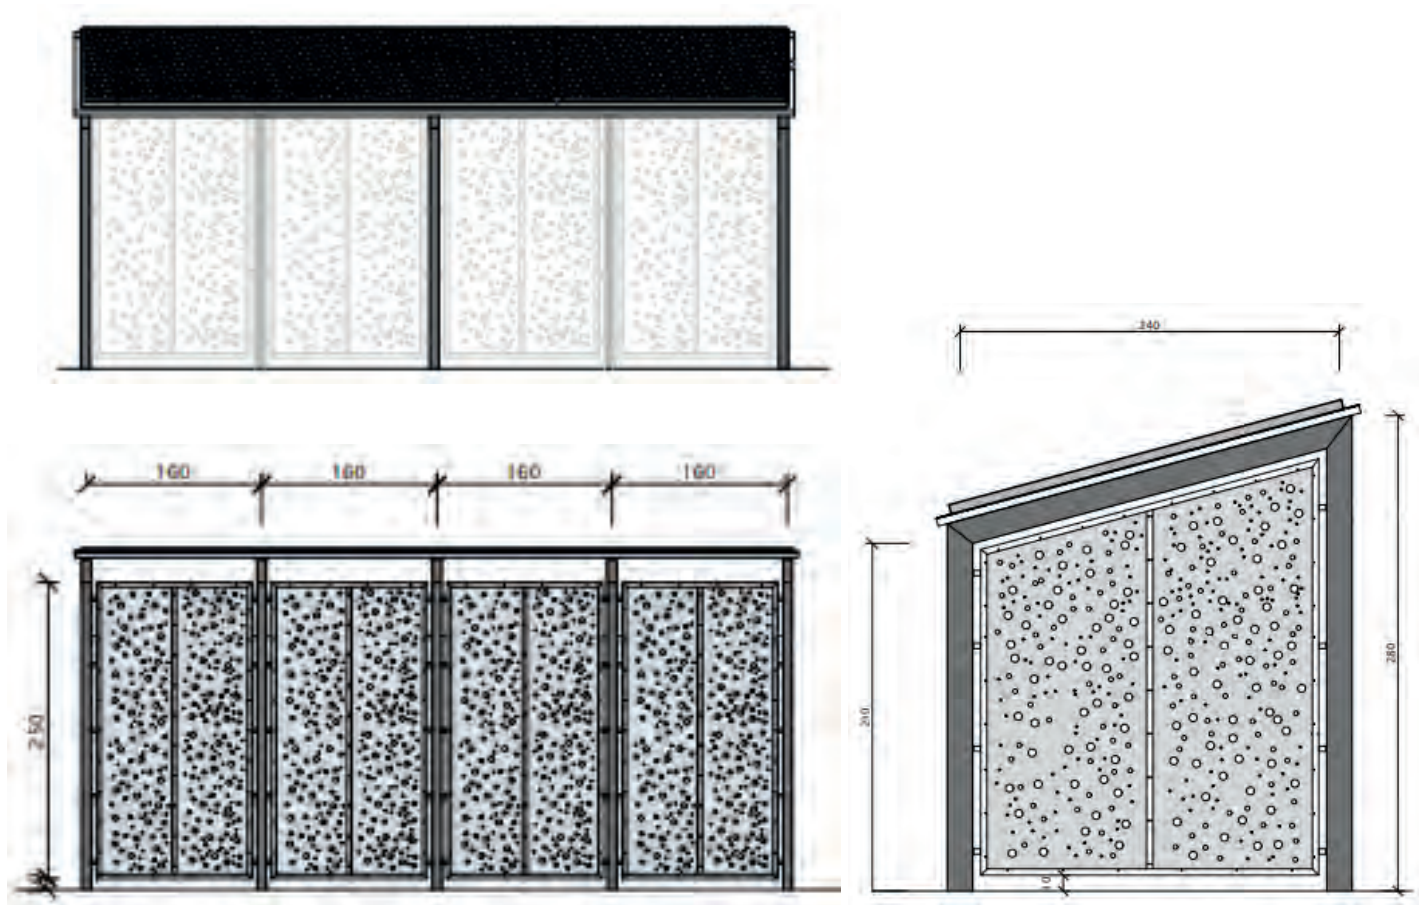

VALHAL CYKELOVERDÆKNING

- Dobbeltsidet overdækning leveres med integreret ståltagrende og nedløb
- Kan laves med mindre dybde, hvor cyklerne stilles i speciel stativ, skråt opad bagvæggen
- Tilvalg: skydeport ved lukket udgave
- Tilvalg: LED-belysning

MODULSTØRRELSER:

- Enkelsidet
- Dobbeltsidet

MONTERING:

Nedstøbes eller overflademonteres

TAGTYPER:

- LP/20 trapez stålplade
- 10 mm polycarbonat ribbeplade/termoplade
- Tagpap
- Sedumtag

MATERIALE:

- Varmgalvaniseret stål
- Fås også lakeret

BEKLÆDNING:

Søjler: 80x160 mm stål
 Spær: kvadratisk rør 50x50 mm
 Ubehandlet perforeret stålplade 2 mm

VikingNor
 Lucernevej 1
 DK 9500 Hobro
 +45 2255 1529
 vikingnor@vikingnor.dk
 www.vikningnor.dk



VikingNor
 Eksklusivt og funktionelt uderum og interiør